


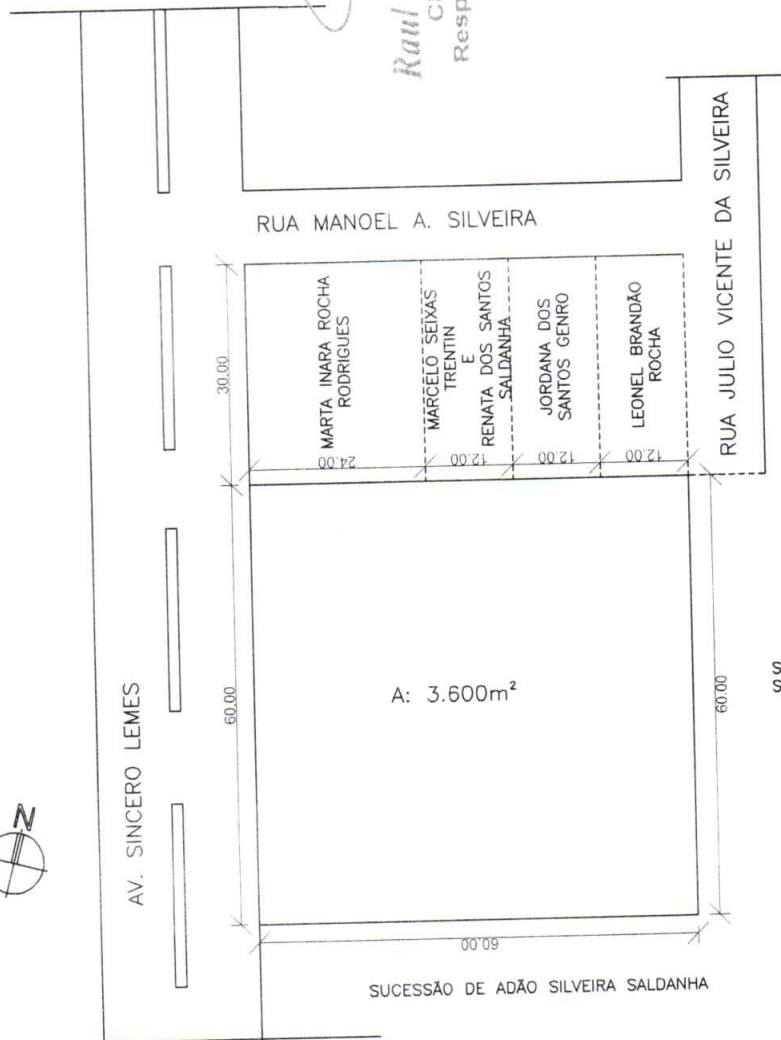

Raul da Silva Soares
CRMV/RS 8763
Resp. VISA Municipal
Mat. 7102

Planta de Situação e Localização

Prefeitura Municipal de Vila Nova do Sul

PAULO RICARDO ZAGO NOGARA

Engenheiro Civil

CREA 70065
Paulo Ricardo Zago Nogara
CREA-RS 70065

Sergio Ovidio Roso Coradini

Sergio Ovidio Roso Coradini
Prefeito Municipal

Data: Março/2022

Unidade: Metros

Escala: 1:1000


Folha:

Área: 3.600m²

Endereço: Av. Sincero Lemes, nº 825

01

SUCESSÃO DE ADÃO
SILVEIRA SALDANHA

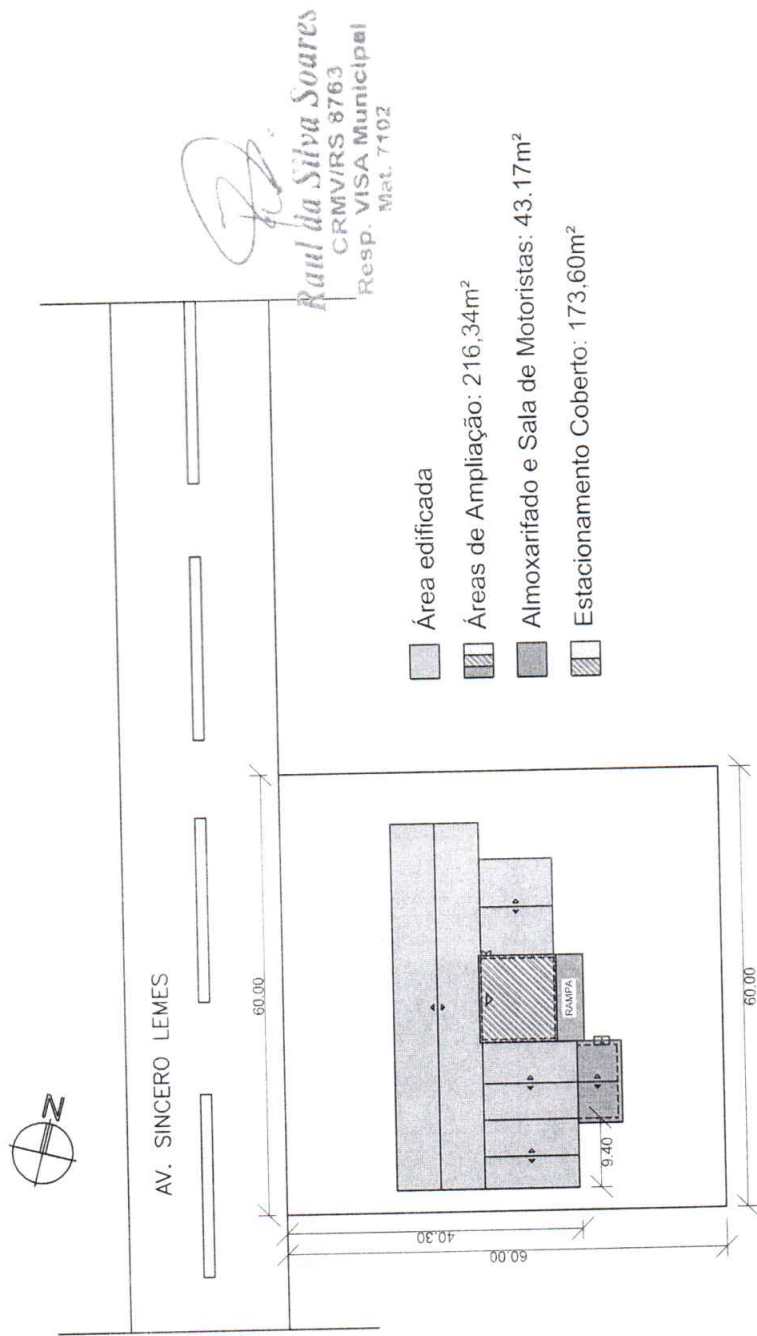


Planta de Situação e Localização

Prefeitura Municipal de Vila Nova do Sul

PAULO RICARDO ZAGO NOGARA
Engenheiro Civil
Páulo Ribeiro Zago Nogarã
CREA-RS 70065

Sergio Coradini
Sergio Ovidio Roso Coradini
Prefeito Municipal

Data:	Unidade:	Metros	Escala:	Folha:
Março/2022			1:1000	02
Área: 3.600m ²			Endereço: Av. Sincero Lemes, nº 825	

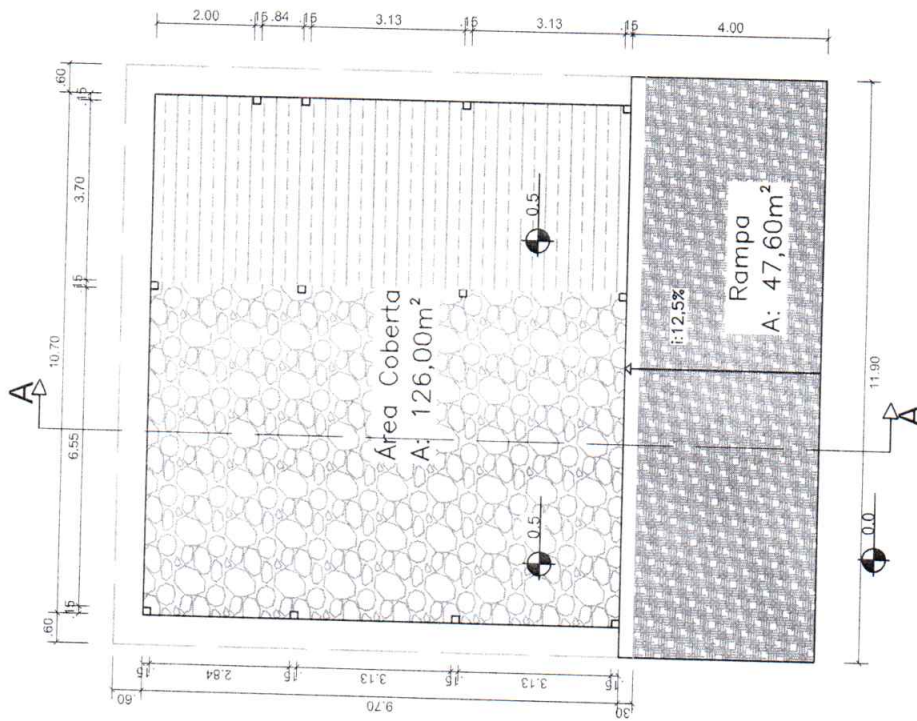


- Concreto Alisado A: 36,89m²
- Bloquete de Concreto A: 63,53m²
- Bloquete de Concreto A: 47,60m²

Raul da Silva Soares
CRMV/RS 8763
Resp. VISA Municipal
Mat. 7102

Planta Baixa - Estacionamento Coberto			
Prefeitura Municipal de Vila Nova do Sul			
PAULO RICARDO ZAGO NOGARA Engenheiro Civil		<i>Sergio Coradini</i> Sergio Ovidio Roso Coradini Prefeito Municipal	
Data: Março/2022	Unidade: Metros	Escala: 1:150	Folha:
Área: 126.00m²	Endereço: Av. Sincero Lemes, nº 825		

LIGA A REDE DE EDIFICAÇÃO EXISTENTE

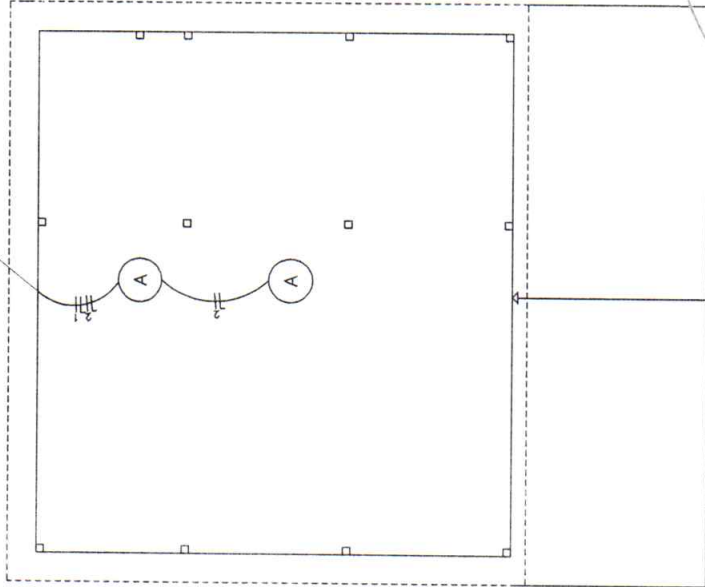


Raul da Silva Soares
CRMV/RS 8763
Resp. VISA Municipal
Mat. 7102

	Tomada alta h. 2,00m
	Fase, neutro e terra
	Fase, neutro e retorno
	Ponto de iluminação
	Tomada média h. 1,20m
	Disjuntor
	Interruptor simples
	Interruptor duplo

Planta Elétrica - Estacionamento Coberto			
Prefeitura Municipal de Vila Nova do Sul			
PAULO RICARDO ZAGO NOGARA			
Engenheiro Civil			
CREA 70065			
Paulo Ricardo Zago Nogara			
CREA-RS 70065			
Sergio Ovidio Roso Coradini			
Prefeito Municipal			
Data: Março/2022		Unidade: Metros	Escala: 1:150
Folha: 09		Endereço: Av. Sincero Lemes, nº 825	
Área: 126.00m²			

Corte A-A

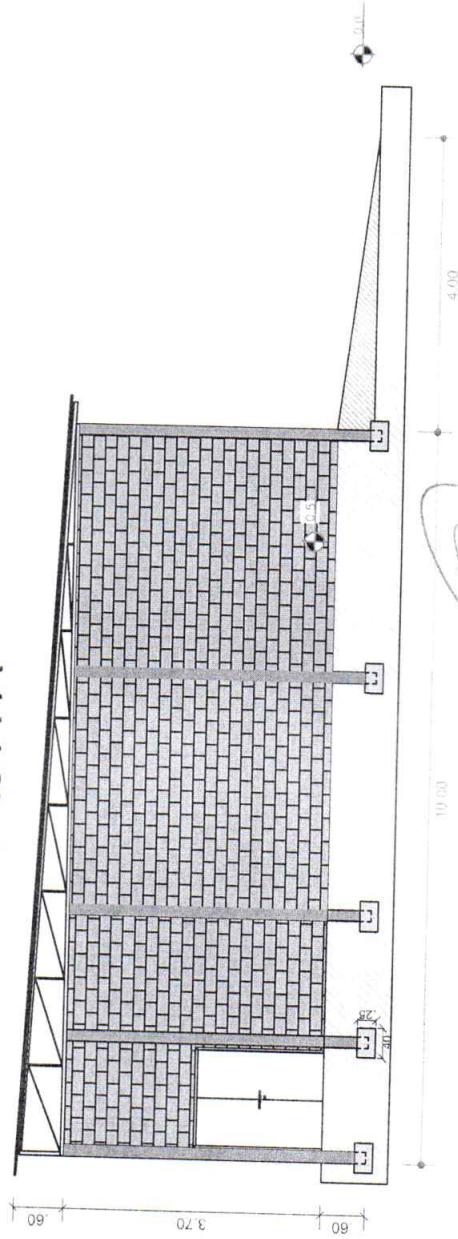

Raul da Silva Soares
CRMV/RS 8763
Resp. VISA Municipal
Mat. 7102

Corte A-A - Estacionamento Coberto			
Prefeitura Municipal de Vila Nova do Sul			
PAULO RICARDO ZAGO NOGARA Engenheiro Civil		Sergio Coradini Sergio Ovidio Roso Coradini Prefeito Municipal	
Data:	Março/2022	Unidade:	Metros
Área:	126.00m²	Escala:	1:100
		Endereço:	Av. Sincero Lemes, nº 825
			Folha:
			10