


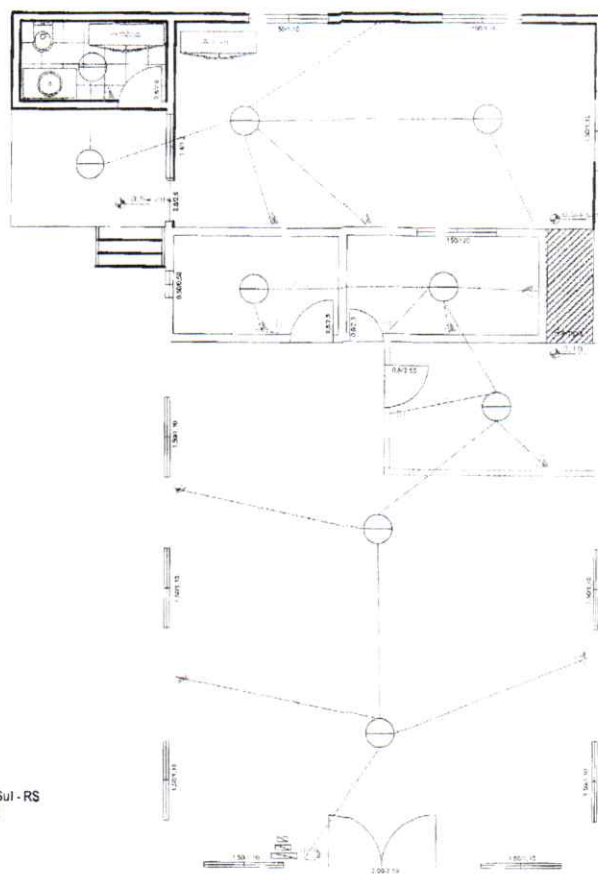


Prefeitura Municipal de Vila Nova do Sul - RS
Secretaria Municipal de Obras

APROVADO
P. R. N. 19

Área total: 140 m²

Prefeitura Municipal de Vila Nova do Sul
Prefeito em exercício: Elias Goulart Seixas
Assinatura: *[Assinatura]*
Feira Livre da Agricultura Familiar
Ampliação da Associação dos Feirantes
Planta elétrica
Engº Paulo Ricardo Nogara
Escala: 1/100 CREA: 70065
Data: 18/12/2019

2

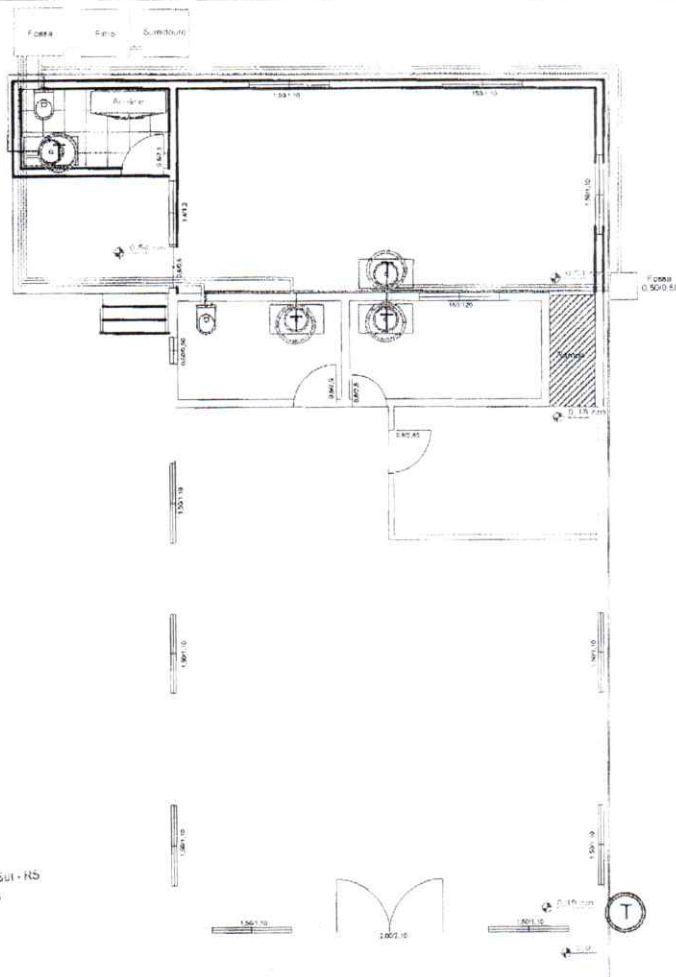

SIMBOLOGIA PARA INSTALAÇÕES HIDRÁULICAS	
	Tubulação água fria 3/4"
	torneira água fria
	Tubulação de esgoto 100mm

Prefeitura Municipal de Vila Nova do Sul - RS
Secretaria Municipal de Obras

APROVADO
D. 1.13/2019

Alimentação da Rede Pública

Prefeitura Municipal de Vila Nova do Sul
Prefeito em exercício: Elias Aguiar Seixas
Assinatura:
Feira Livre da Agricultura Familiar
Ampliação da Associação de Feirantes
Instalações Hidráulicas
Engº Paulo Nogara - CREA 70065
Escala: 1/100
Data: 18/12/2019



Legenda


Coordenadas:

-30.343582

-53.885814

Prefeitura Municipal de Vila Nova do Sul - RS
Municipal de Obras
APROVADO
18/12/2019

Prefeitura Municipal de Vila Nova do Sul	
Prefeito em exercício: Elias Goulart Seixas	
Assinatura:	
Feira Livre da Agricultura Familiar	
Ampliação da Associação dos Feirantes	
Engº Paulo Ricardo Nogara	
Escala: 1/100	CREA 70065
Data: 18/12/2019	

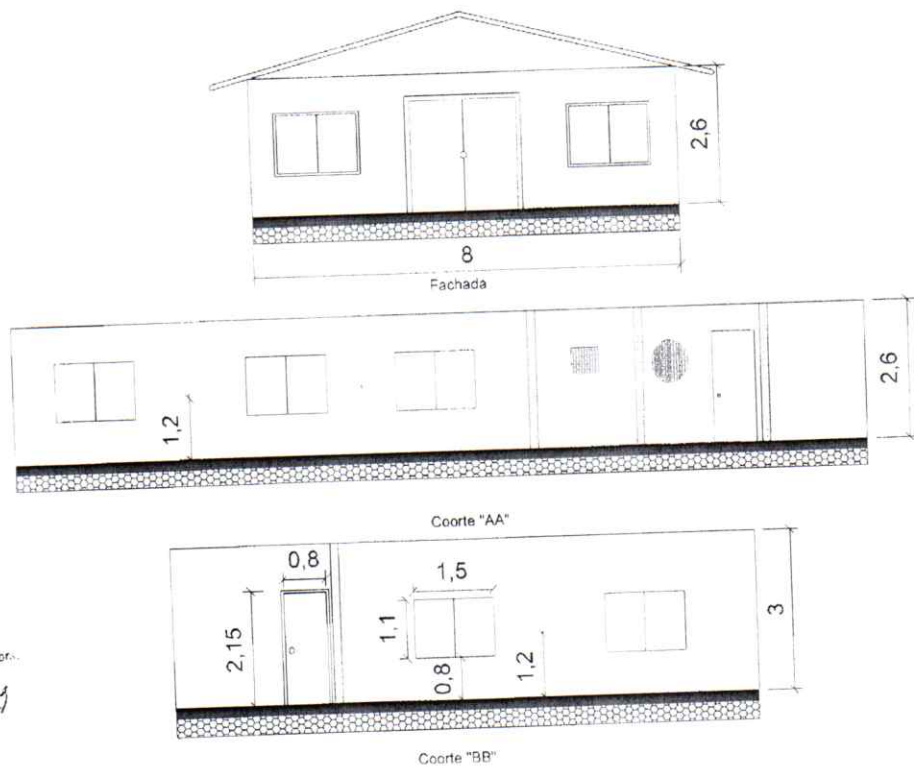

Prefeitura Municipal de Vila Nova do Sul
Secretaria Municipal de Obras

APROVADO

18/12/2019

Prefeitura Municipal de Vila Nova do Sul
Prefeito em exercício: Elias Goulart Seixas
Assinatura: *[Signature]*
Feira Livre da Agricultura Familiar
Ampliação da Associação dos Feirantes
Engº Paulo Ricardo Nogara
Escala: 1/100 CREA: 70065
Data: 18/12/2019

5

5/5