


## Planta Baixa

### Projeto Muro do Cemitério Municipal

Paulo Ricardo Zago Nogara  
CREA-RS 70065

Sergio Ovidio Roso Coradini  
Prefeito Municipal

<b>Data:</b> Ago/2022	<b>Unidade:</b> Metros	<b>Escala:</b> 1:400	<b>Folha:</b> <b>01</b>
<b>Área:</b> 24,95m <sup>2</sup>	<b>Endereço:</b> Av. Primda Silveira Neves		

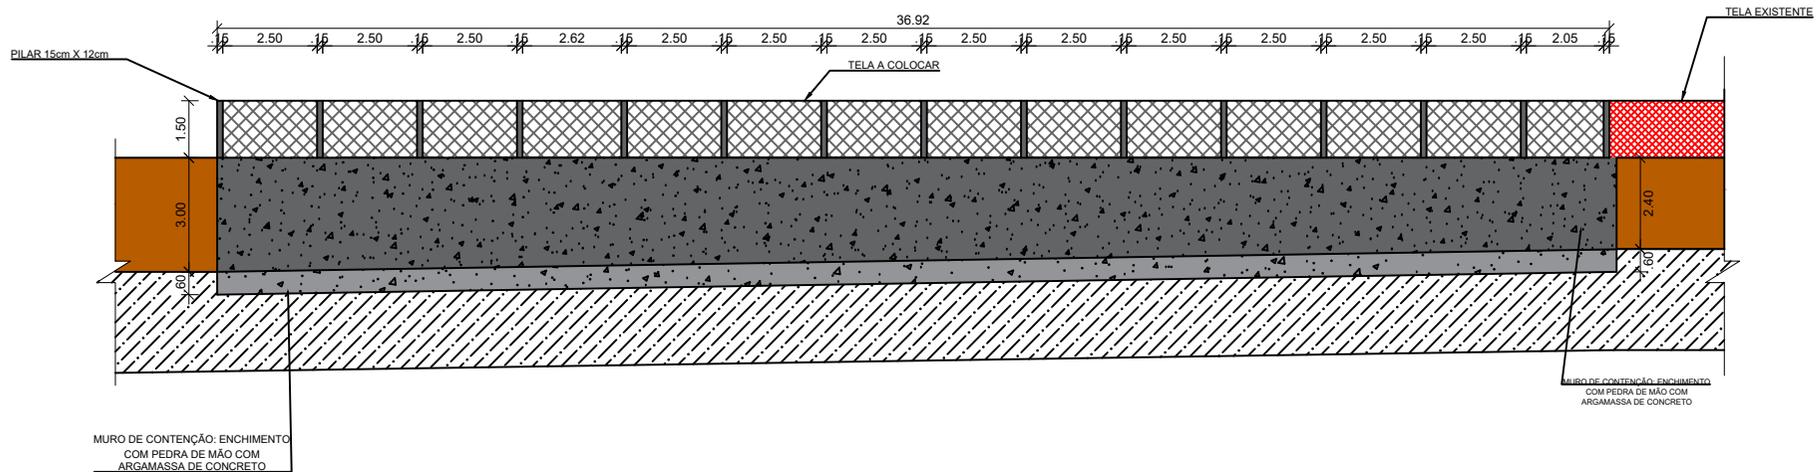

## Vista A

### Projeto Muro do Cemitério Municipal

Paulo Ricardo Zago Nogara  
CREA-RS 70065

Sergio Ovidio Roso Coradini  
Prefeito Municipal

**Data:** Ago/2022

**Unidade:** Metros


**Escala:** 1:150

**Folha:**

**Área:** 24,95m<sup>2</sup>

**Endereço:** Av. Primda Silveira Neves

**02**

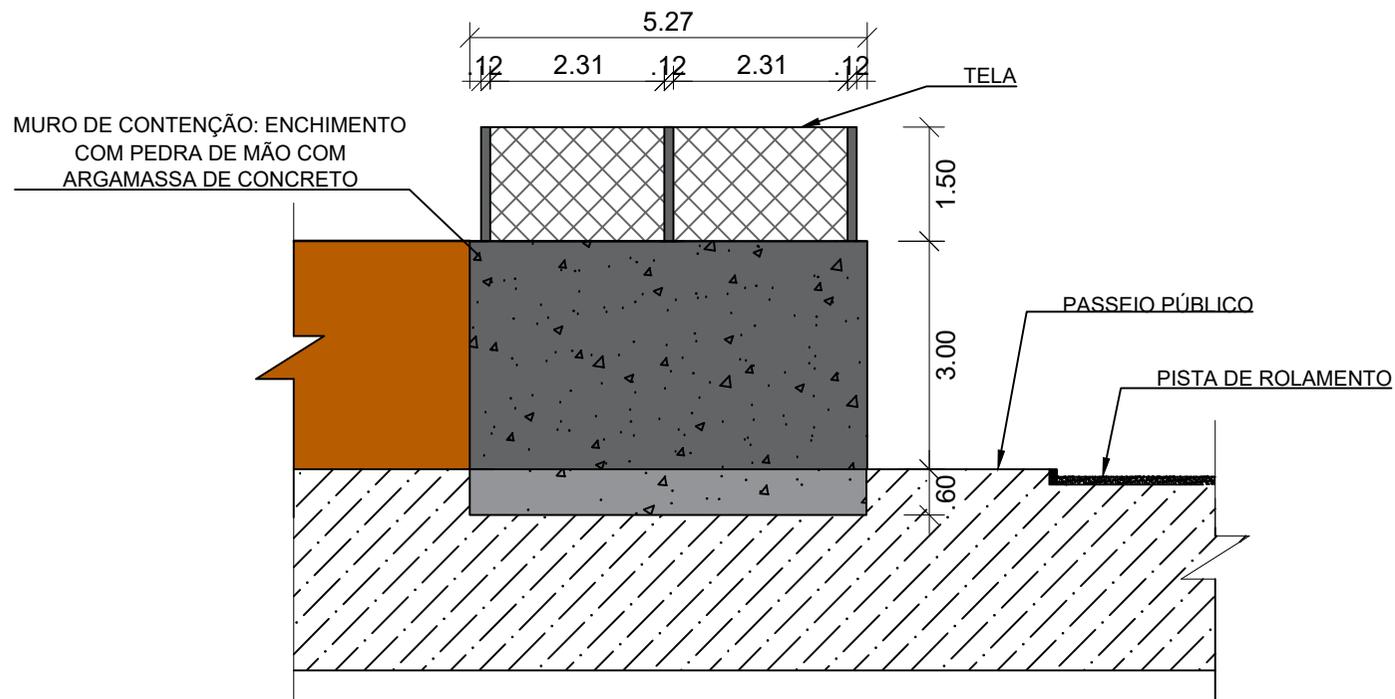


## Vista B

### Projeto Muro do Cemitério Municipal

Paulo Ricardo Zago Nogara  
CREA-RS 70065

Sergio Ovidio Roso Coradini  
Prefeito Municipal

<b>Data:</b> Agol/2022	<b>Unidade:</b> Metros	<b>Escala:</b> 1:100	<b>Folha:</b> <b>03</b>
<b>Área:</b> 24,95m <sup>2</sup>	<b>Endereço:</b> Av. Primda Silveira Neves		

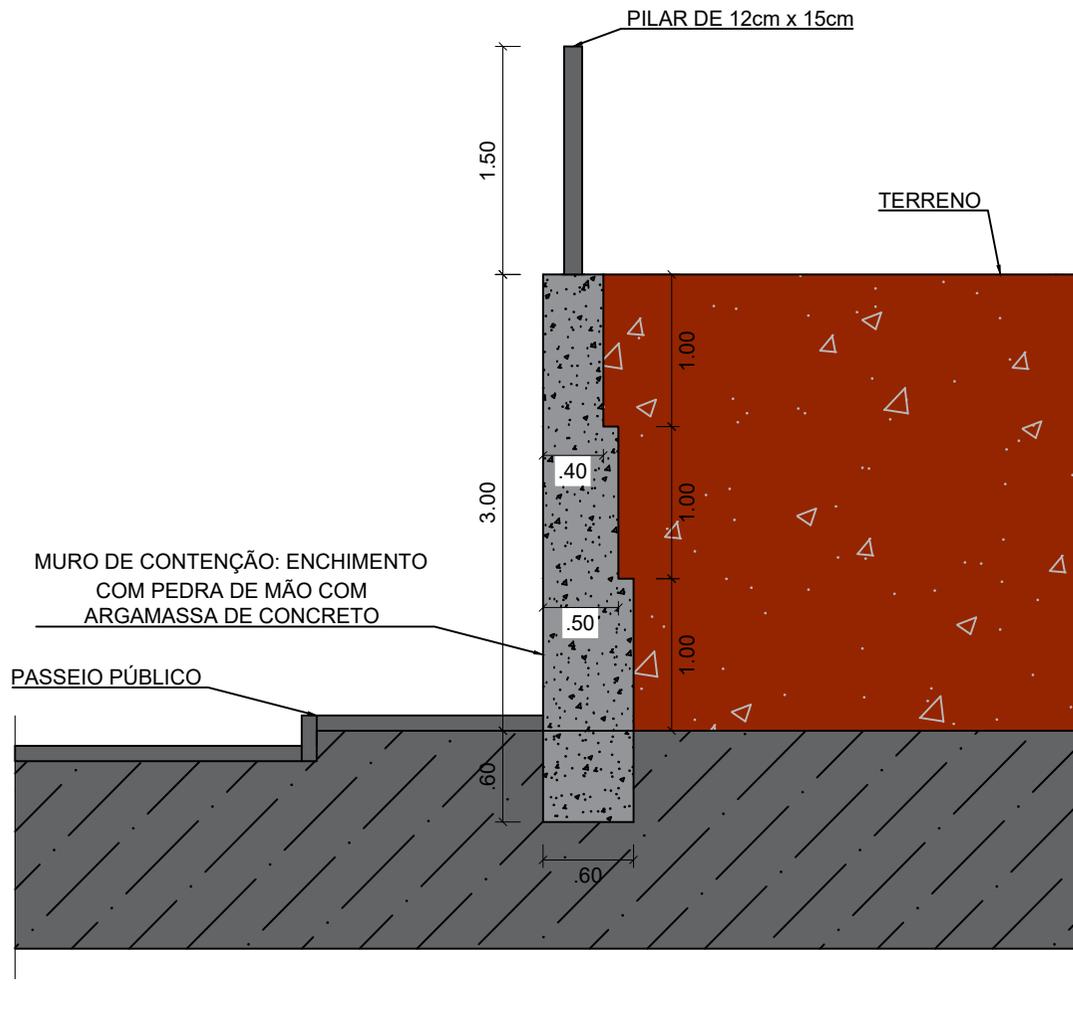

## Corte A-A

Projeto Muro do Cemitério Municipal

Paulo Ricardo Zago Nogara  
CREA-RS 70065

Sergio Ovidio Roso Coradini  
Prefeito Municipal

<b>Data:</b> Agol/2022	<b>Unidade:</b> Metros	<b>Escala:</b> 1:100	<b>Folha:</b> <b>04</b>
<b>Área:</b> 24,95m <sup>2</sup>	<b>Endereço:</b> Av. Primda Silveira Neves		