



PREFEITURA MUNICIPAL DE VILA NOVA DO SUL

ESTADO DO RIO GRANDE DO SUL


Av. Dário Antunes da Rosa, 484 – Vila Nova do Sul – RS

Fones: (55) 3234 – 1030 / 3234 – 1040

gabinete@vilanovadosul.rs.gov.br

APROVADO
Sec. Mun. de Obras e Viação
Prefeitura Municipal de Vila Nova do Sul

Rua João Batista Becker

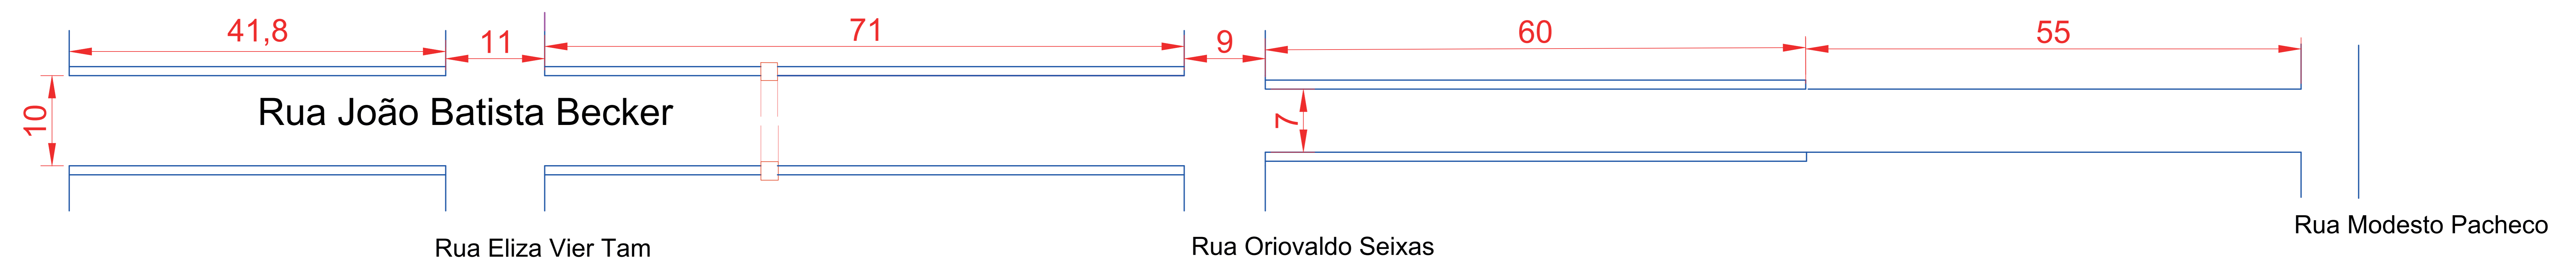

Planta Baixa


Prefeitura Municipal de Vila Nova do Sul

Paulo Ricardo Zago Nogara
Responsável Técnico CREA RS70065


Sergio Ovidio Roso Coradini
Prefeito Municipal

Área Pista Rolamento: 1.740m²

Área Passeio: 384m²

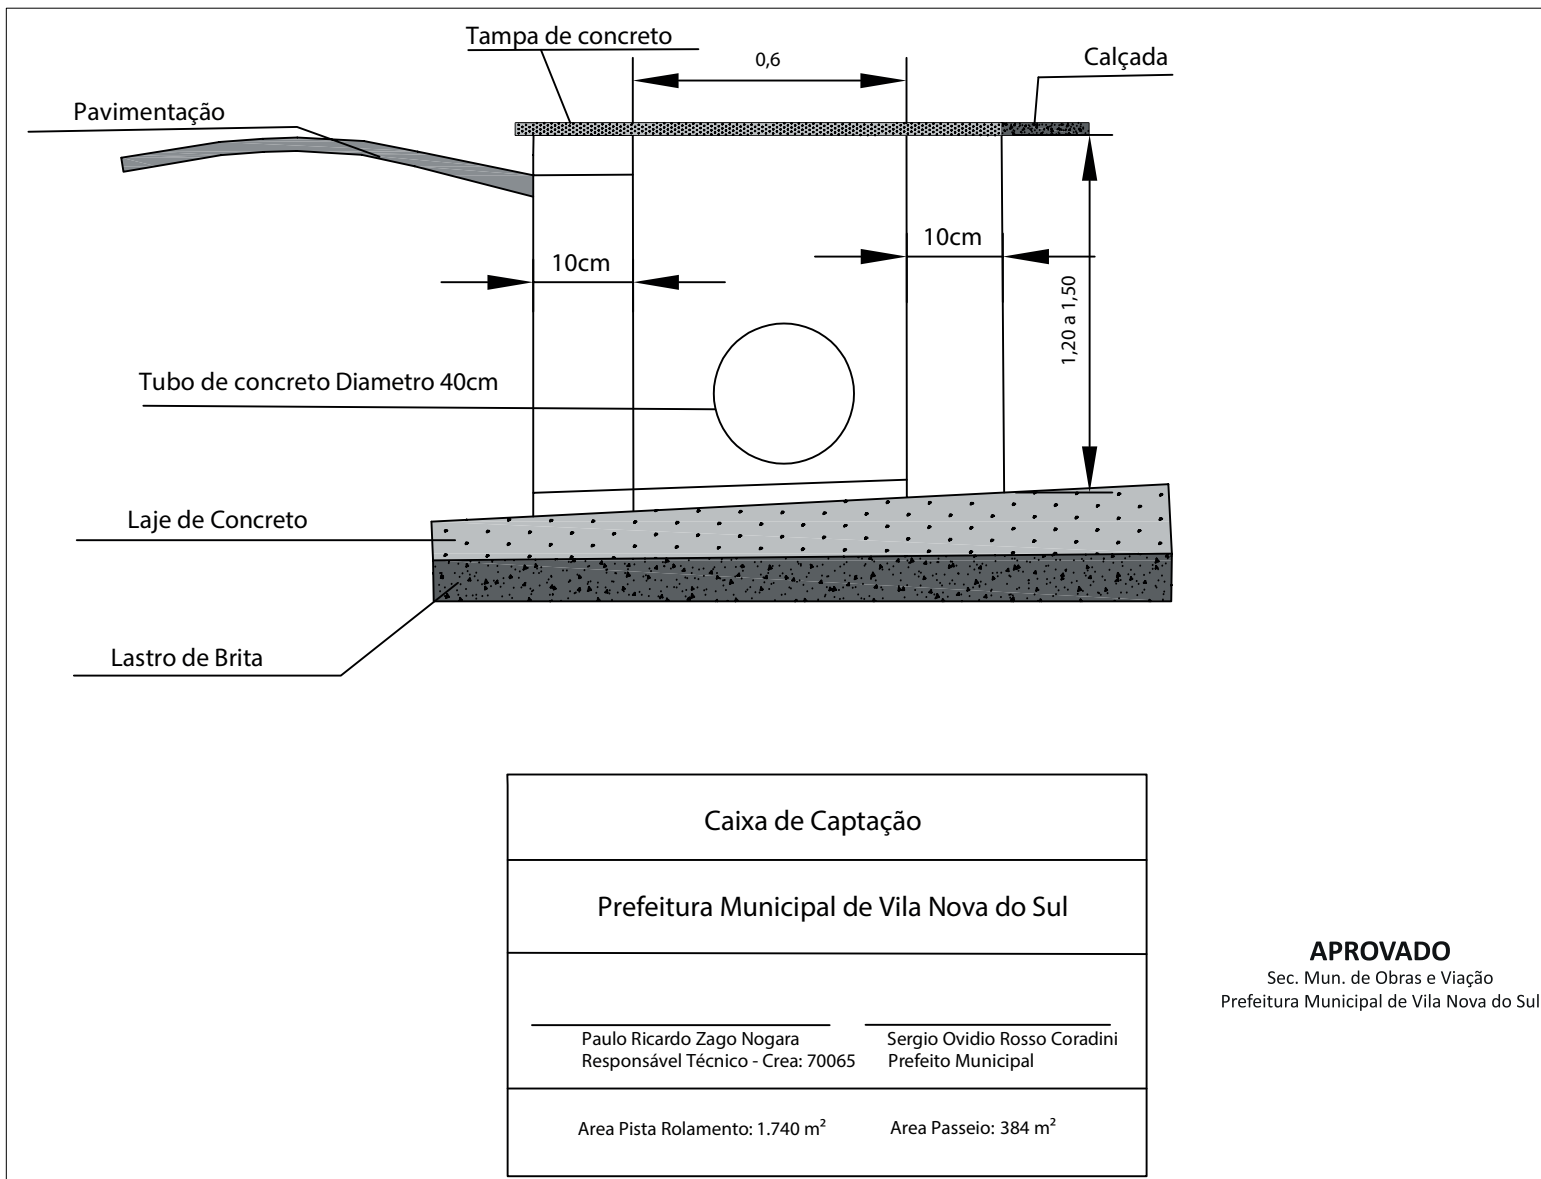


APROVADO
 Sec. Mun. de Obras e Viação
 Prefeitura Municipal de Vila Nova do Sul

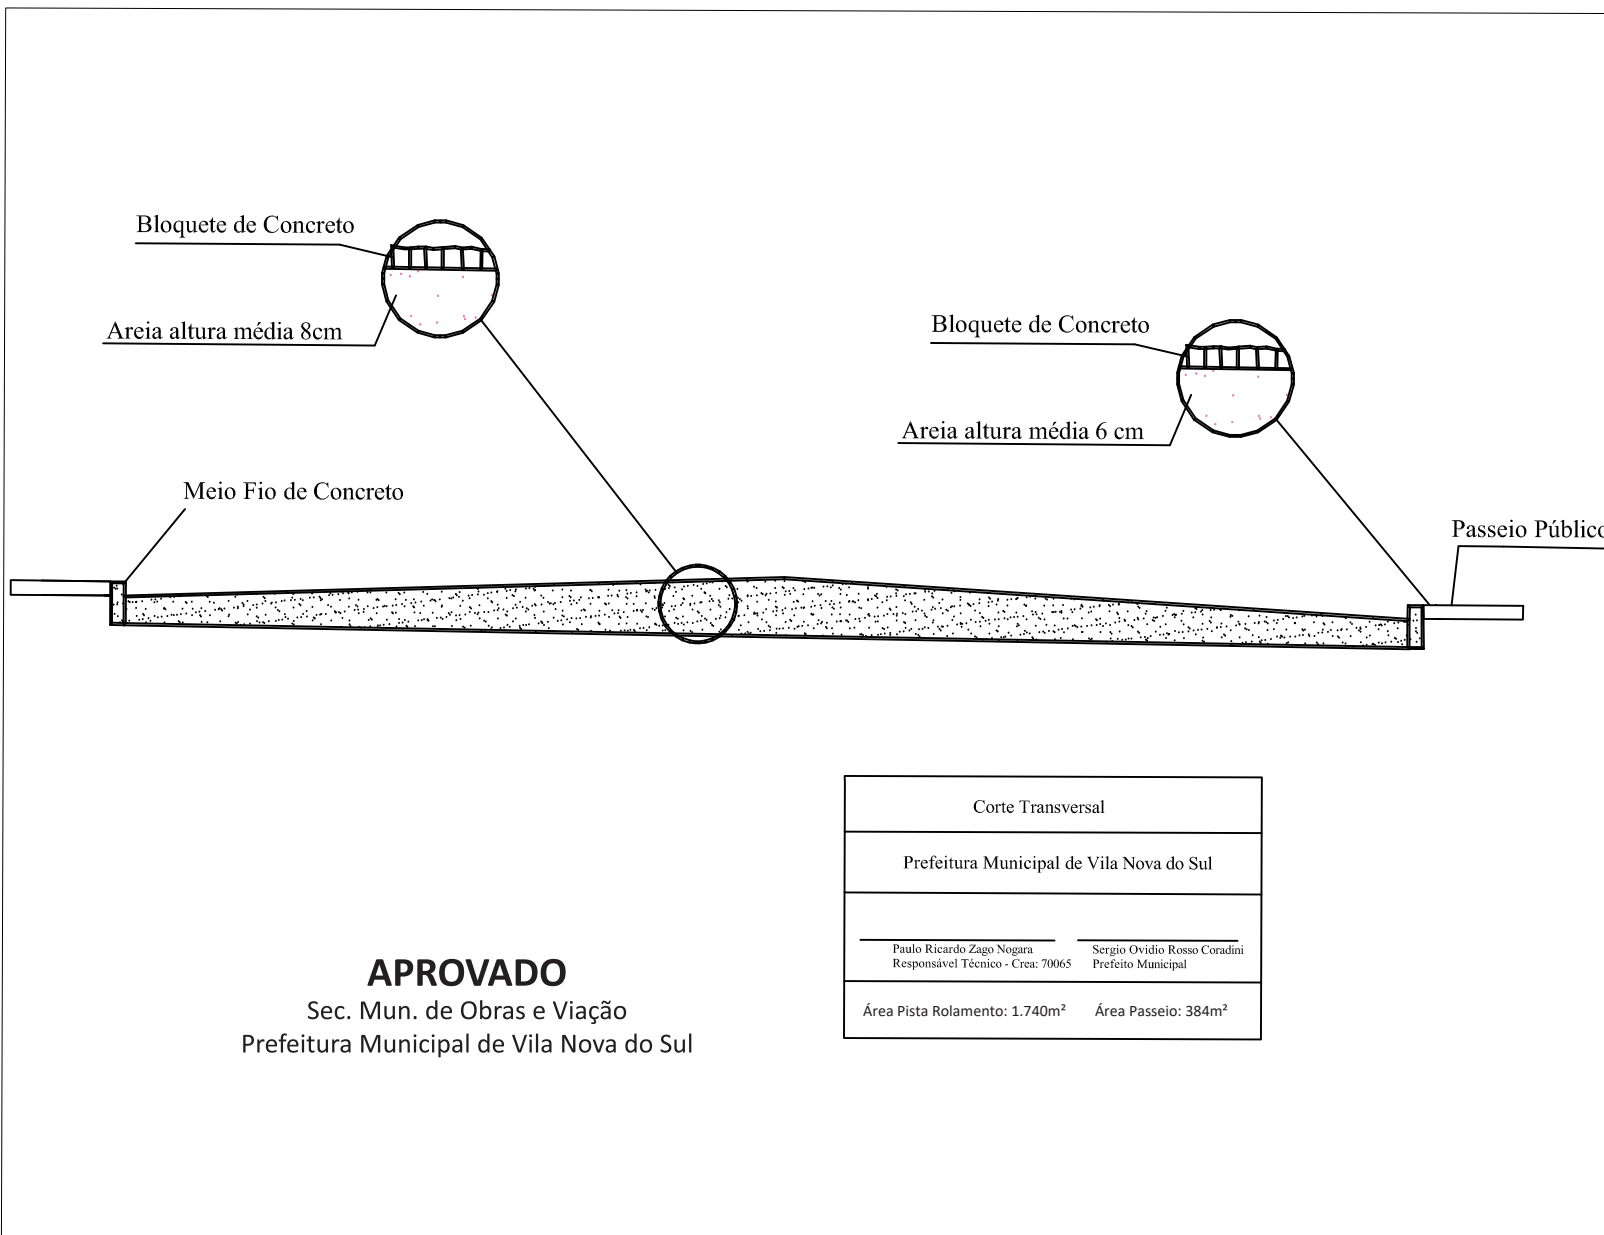

APROVADO
 Sec. Mun. de Obras e Viação
 Prefeitura Municipal de Vila Nova do Sul


Corte Transversal	
Prefeitura Municipal de Vila Nova do Sul	
Paulo Ricardo Zago Nogara Responsável Técnico - Crea: 70065	Sergio Ovidio Rosso Coradini Prefeito Municipal
Área Pista Rolamento: 1.740m ²	Área Passeio: 384m ²

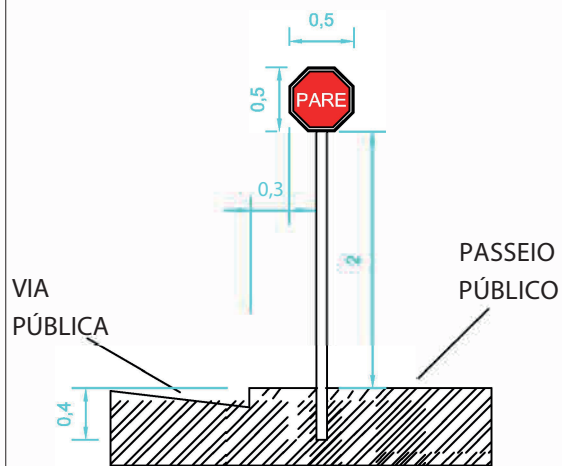

PARADA OBRIGATORIA
DETALHE

APROVADO
Sec. Mun. de Obras e Viação
Prefeitura Municipal de Vila Nova do Sul

RAMPA PARA DEFICIENTE

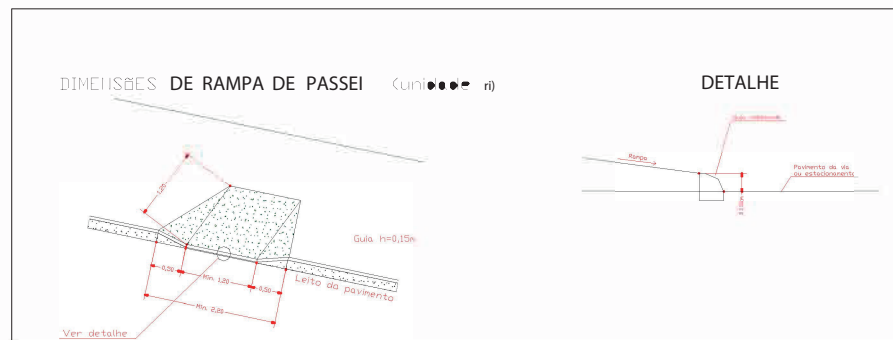

Sinalização	
Prefeitura Municipal de Vila Nova do Sul	
Paulo Ricardo Zago Nogarã Responsável Técnico - Crea: 70065	Sergio Ovidio Rosso Coradini Prefeito Municipal
Area Pista Rolamento: 1.740 m ²	Area Passeio: 384 m ²