



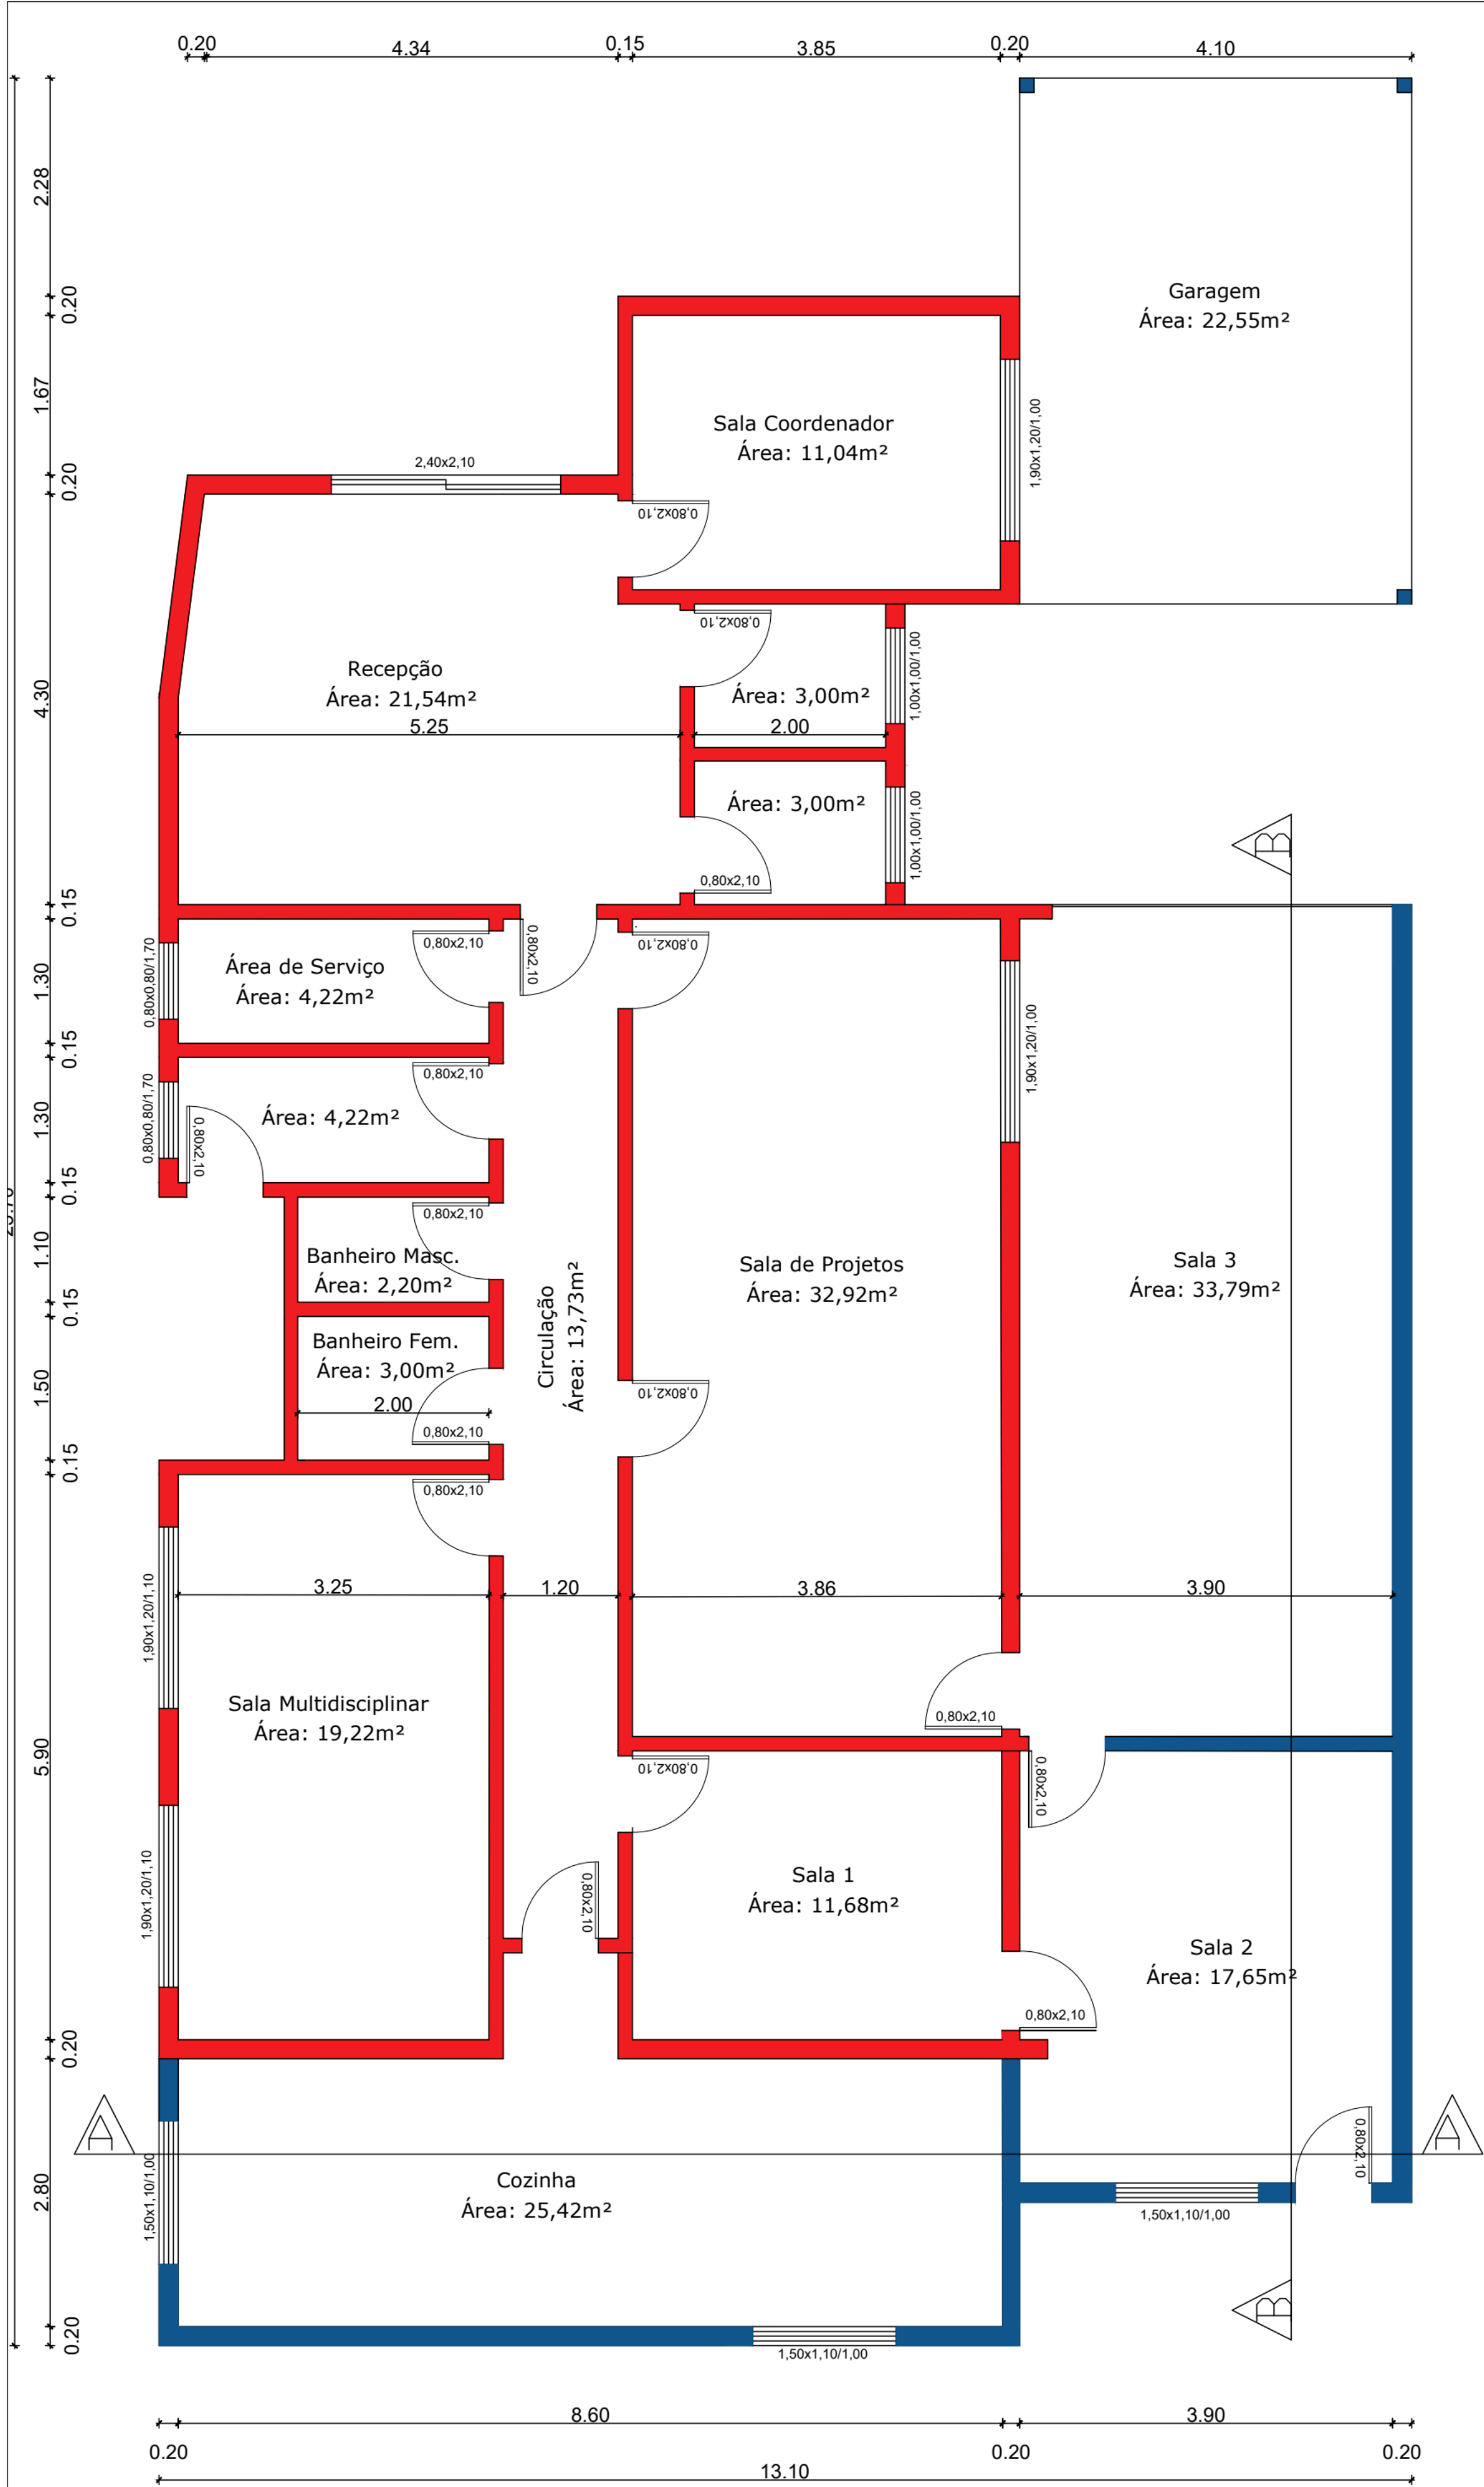

PLANTA BAIXA
ESC. 1/50

ÁREA EXISTENTE: 153m²
ÁREA A CONSTRUIR: 104,9m²

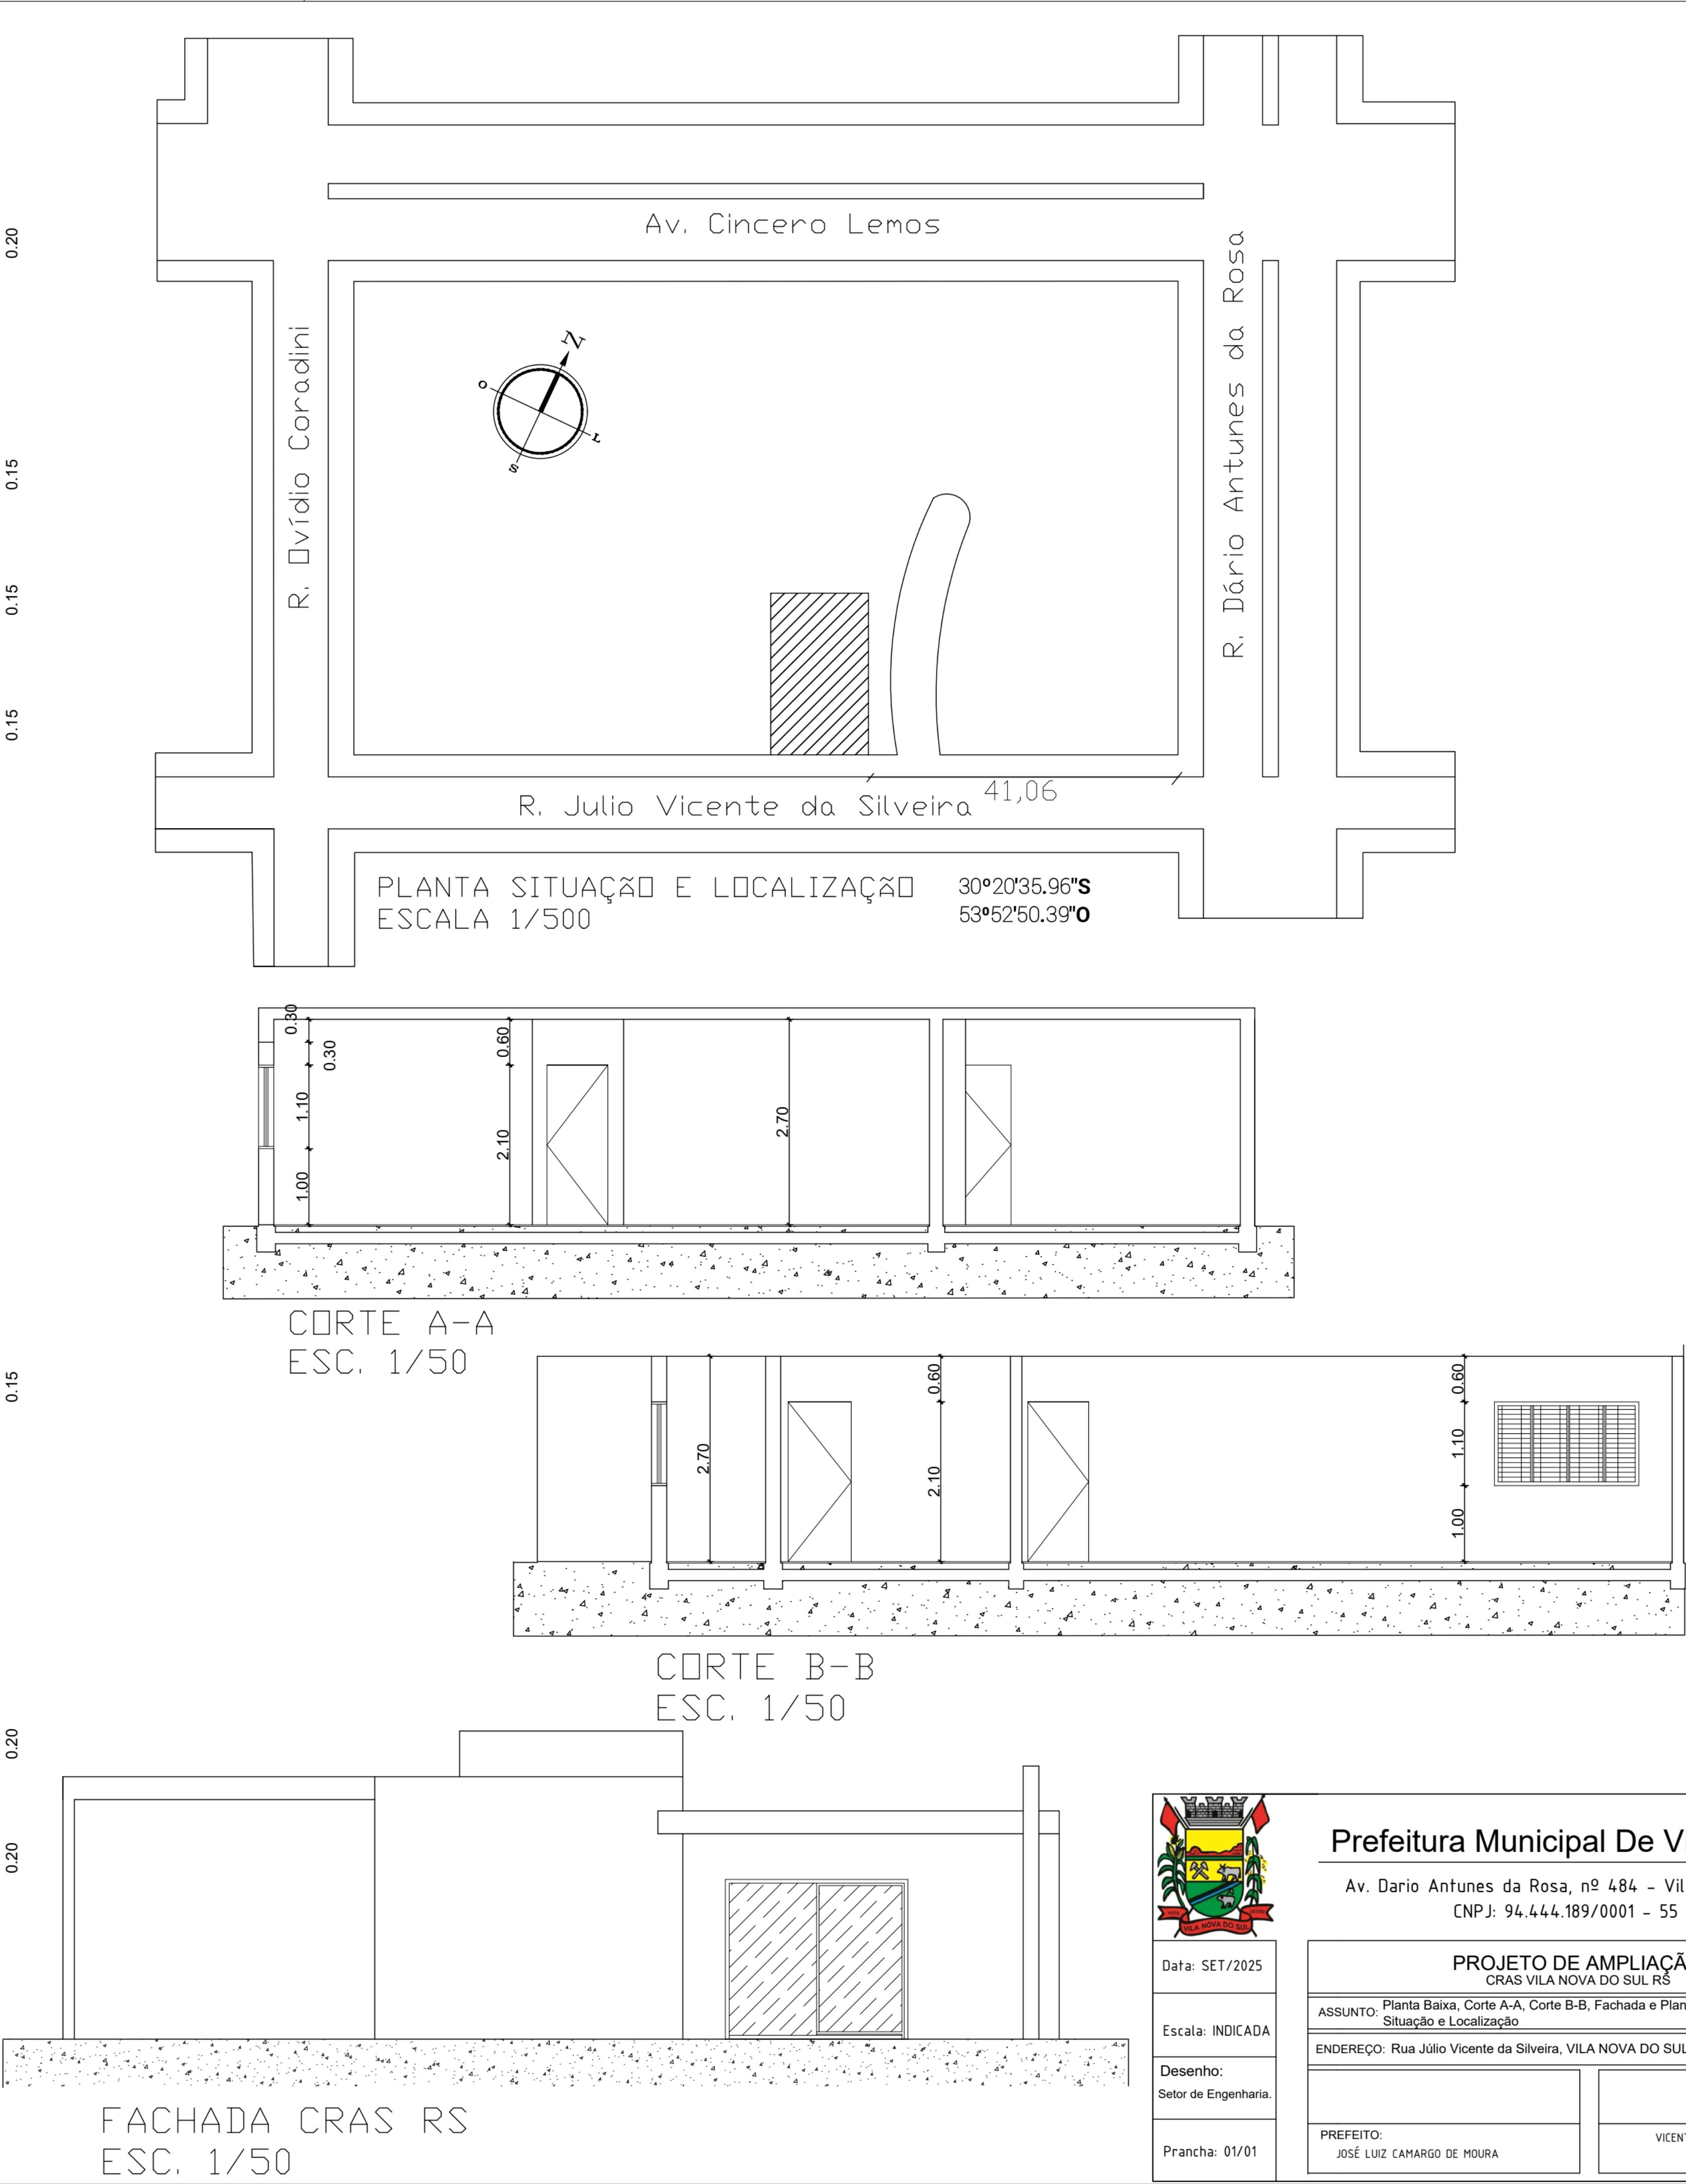

Prefeitura Municipal De Vila Nova

Av. Dario Antunes da Rosa, nº 484 - Vila Nova Do Sul
CNPJ: 94.444.189/0001 - 55

PROJETO DE AMPLIAÇÃO
CRAS VILA NOVA DO SUL RS

ASSUNTO: Planta Baixa, Corte A-A, Corte B-B, Fachada e Planta de Situação e Localização

ENDEREÇO: Rua Júlio Vicente da Silveira, VILA NOVA DO SUL - RS.

PREFEITO:
JOSÉ LUIZ CAMARGO DE MOURA

VICENTE AQUINO DE ALMEIDA
Eng. Civil
CREA/RS 187292

Data: SET/2025

Escala: INDICADA

Desenho:
Setor de Engenharia.

Prancha: 01/01