



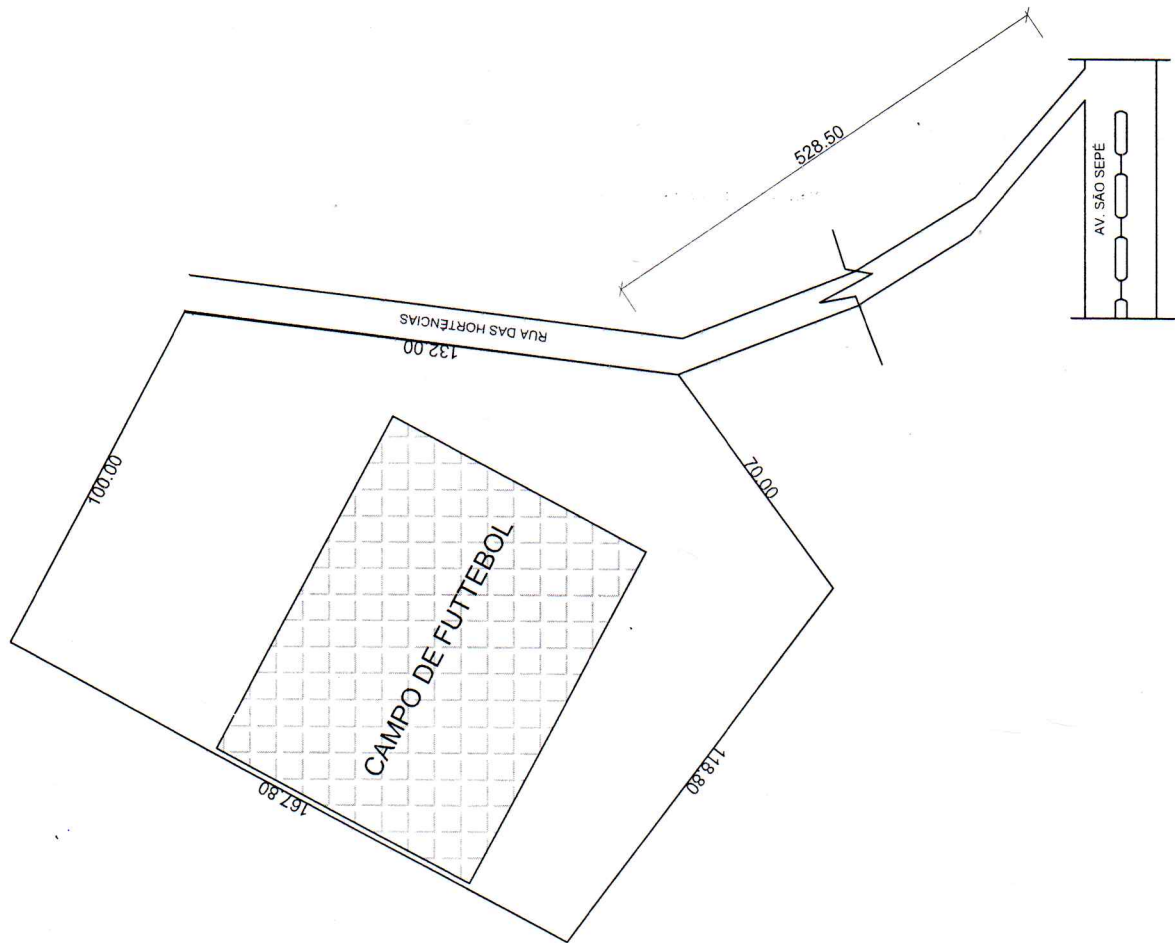

COORDENADA DO CAMPO DE FUTEBOL
30° 20' 13.79"S
53° 52' 31.67"O

APROVADO EM
18/04/2012

CREA 70065				
Data: Dez/2021		Unidade: metros		Escala: 1:2000
Área: 7600m ²		Endereço: Rua das Hortências, Lote 02 Quadra 74		Folha: 01

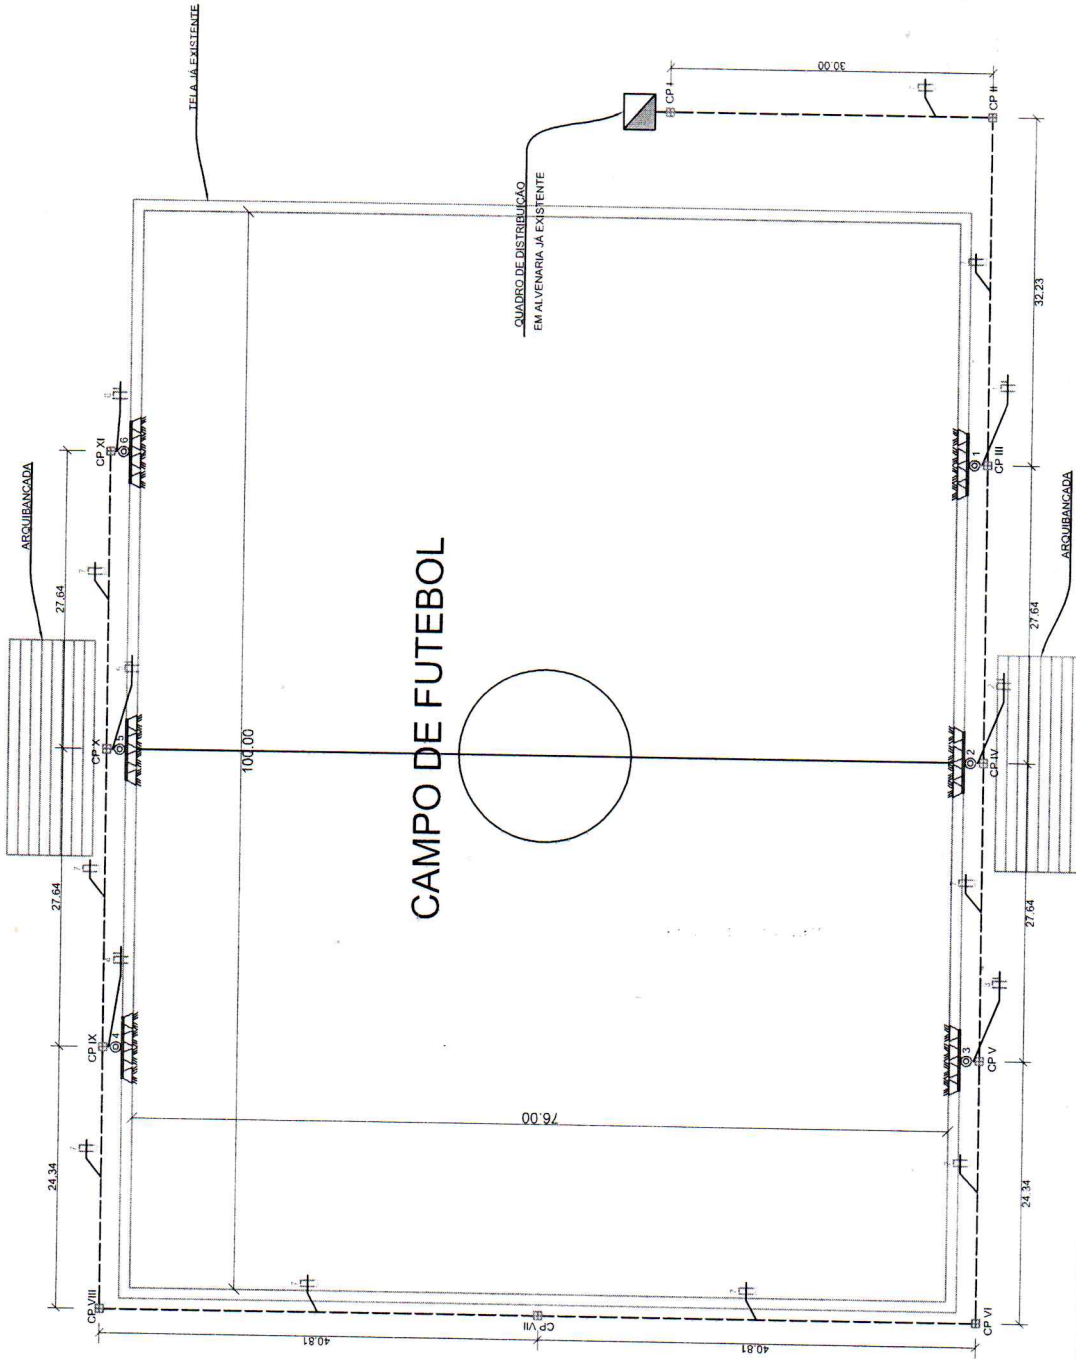


APROVADO EM
11/04/2024

LEGENDA	
	REFLETORES
	Poste com 4 refletores: retangular fechado e com lâmpadas de Led 138W
	COMPONENTES
	Quadro de existente - 1.50m do piso
	ELETRODUTOS
	Caixa de passagem em alvenaria com lâmpa (CP), 40 (A) x 40 (L) x 40 (P)
	ELETRODUTOS
	Neutro, Fase, Retorno, Proteção

NOTA	
1- CP I a XI: A (40) x L (40) x P (40)	

Paulo Ricardo Zago Nogara Eng. Civil Prefeitura Municipal de Nova Nova do Sul CREA 70065		Planta Elétrica Ovidio Roso Coradini Prefeito Municipal	
Eng. Paulo Ricardo Zago Nogara CREA-RS 70065		Vice Prefeito Municipal	
Data: Dez/2021	Unidade: metros	Escala: 1:700	Folha: 02
Área: 7600m²	Endereço: Rua das Hortências, Lote 02 Quadra 74		

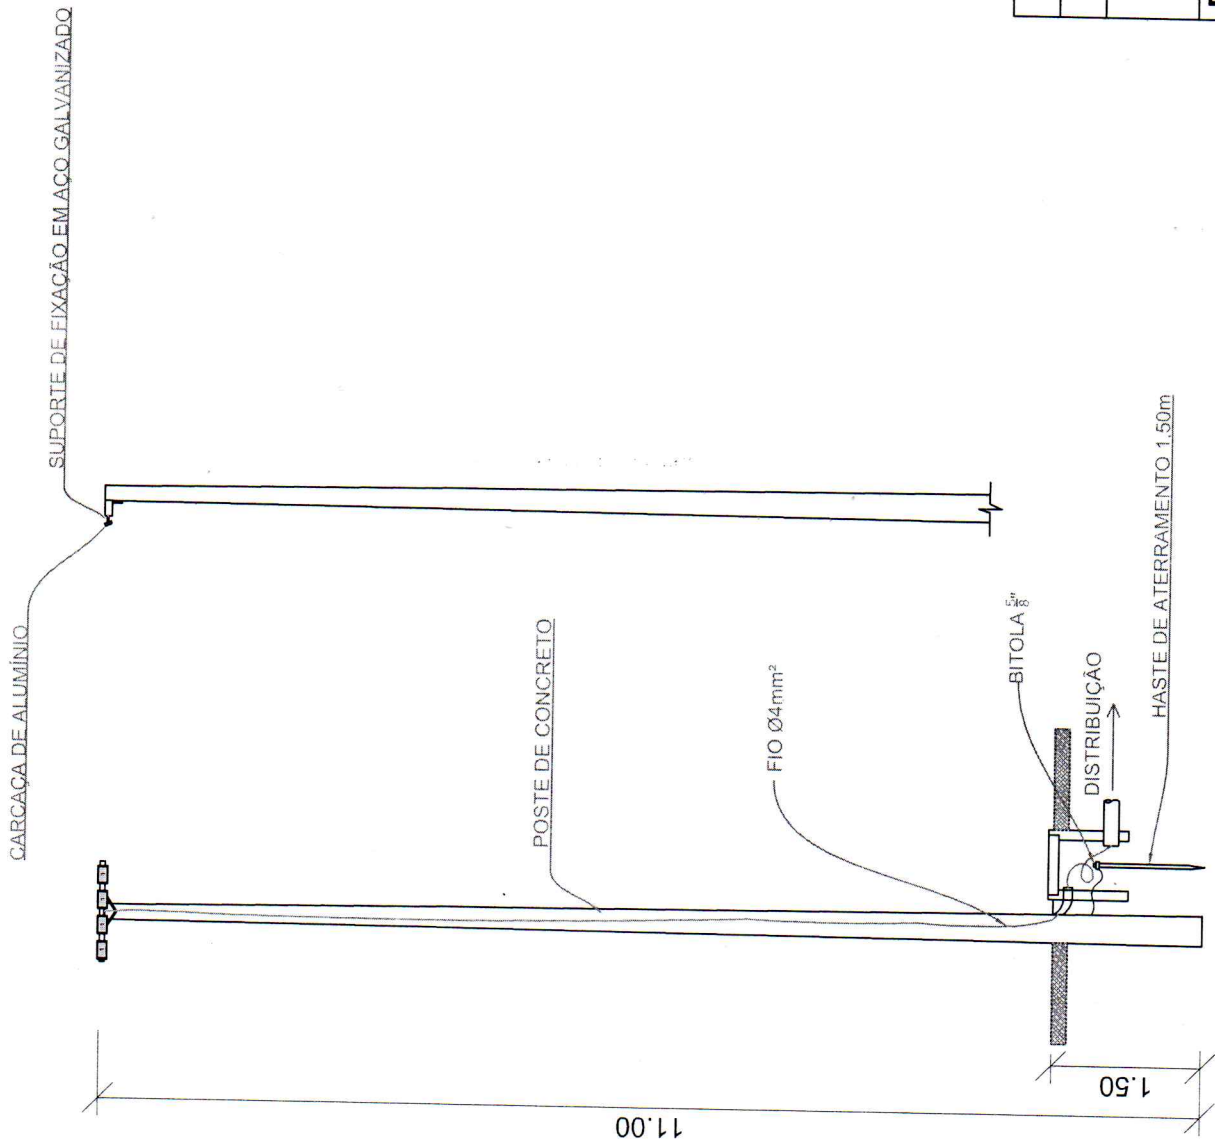

APROVADO EM

17/04/2021
Prefeitura Municipal de Vila Nova do Sul

Poste de Iluminação



Paulo Ricardo B. Lago, Eng. Civil, Prefeitura Municipal de Vila Nova do Sul, R. Novo Coradim

Sérgio Ovidio Municipal

Sérgio Ovidio Municipal

Eng. Civil
CREA 70065
Eng. Paulo Ricardo Lago Nogara
CREA-RS 70065

Data: Dez/2021	Unidade: metros	Escala: 1:75	Folha:
Área: 7600m²	Endereço: Rua das Hortências, Lote 02 Quadra 74		03

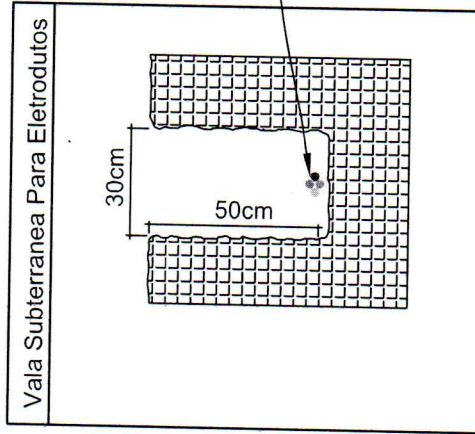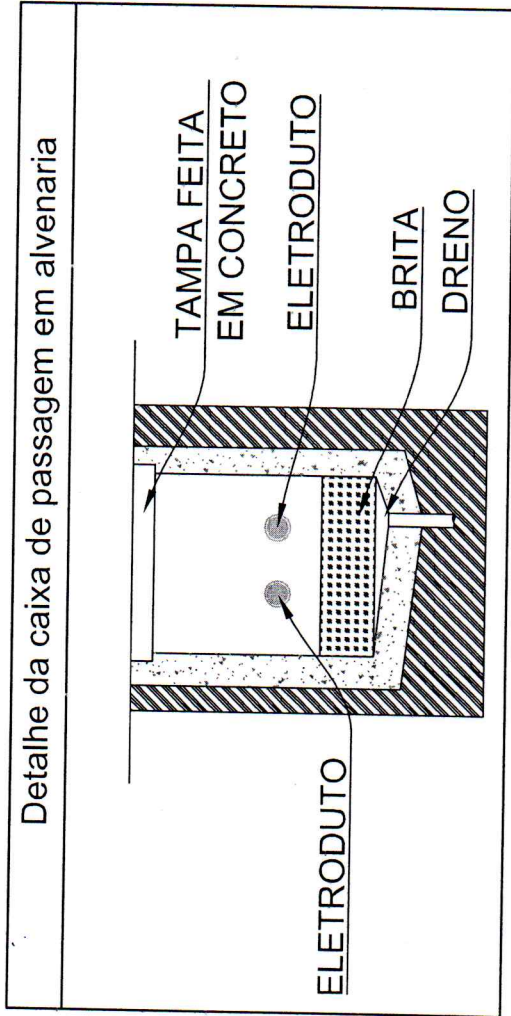

APROVADO EM
11/04/2021
Prefeitura Municipal de Vila Nova do Sul

Detalhamento de Vala					
Prefeitura Municipal de Vila Nova do Sul					
Paulo Ricardo Lago Nogueira Eng. Civil CREA 139065					
Sergio Ovidio Roso Coradini Prefeito Municipal Rua das Hortências, Lote 02 Quadra 74					
Data:	Dez/2021	Unidade:	metros	Escala:	S/ Esc
Área:	7600m²	Endereço:	Rua das Hortências, Lote 02 Quadra 74		
Folha:					04